

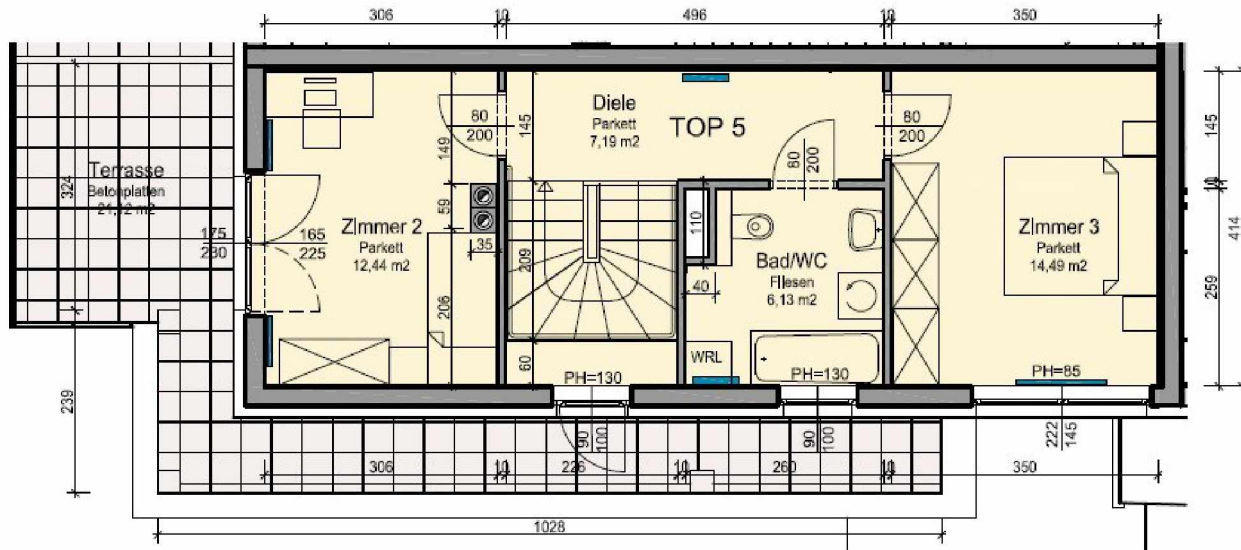



DACHGESCHOSS - TOP 5

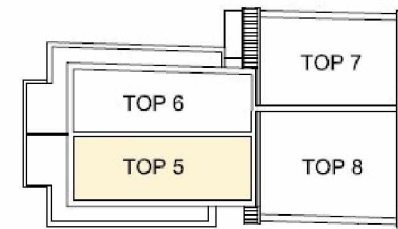


OBERGESCHOSS - TOP 5

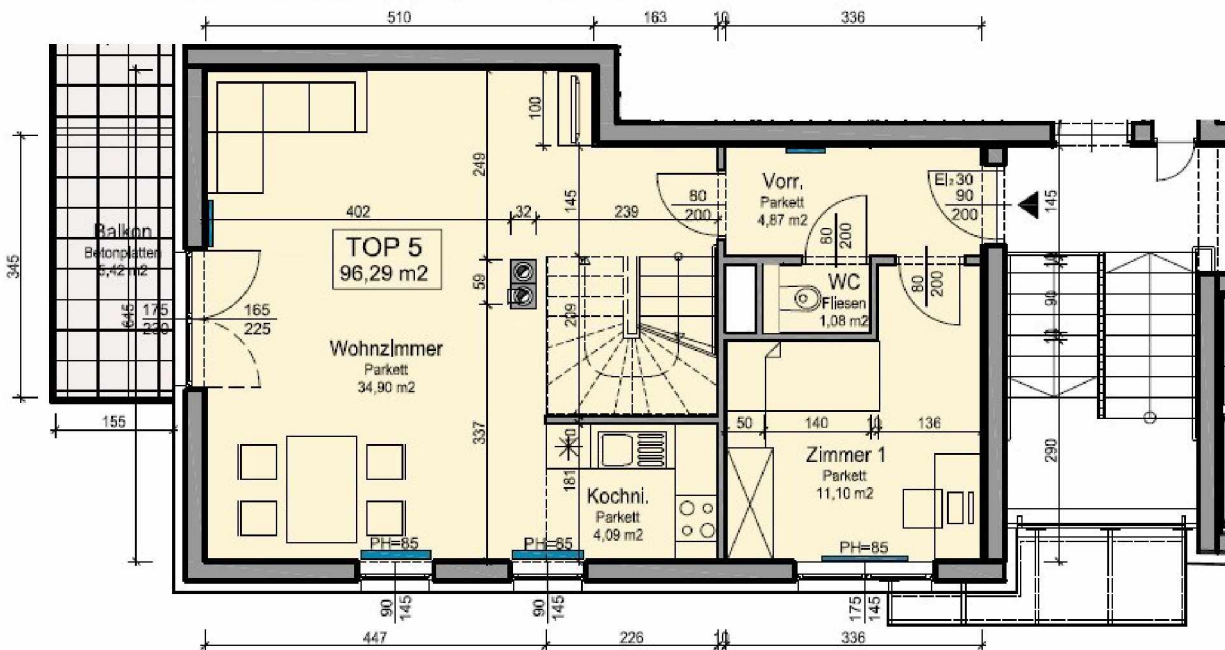

ÜBERSICHT DG

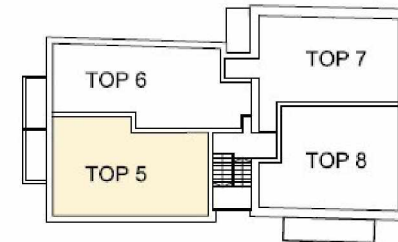

ÜBERSICHT OG

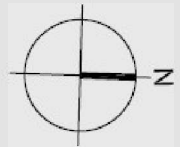

WOHNHAUS PRESSBAUM

MASSSTAB M 1:100 DATUM 26.09.2011

STATUS PROSPEKT

PLANINHALT
GRUNDRISS
OG-DG TOP 5