


STG1 - TOP 7

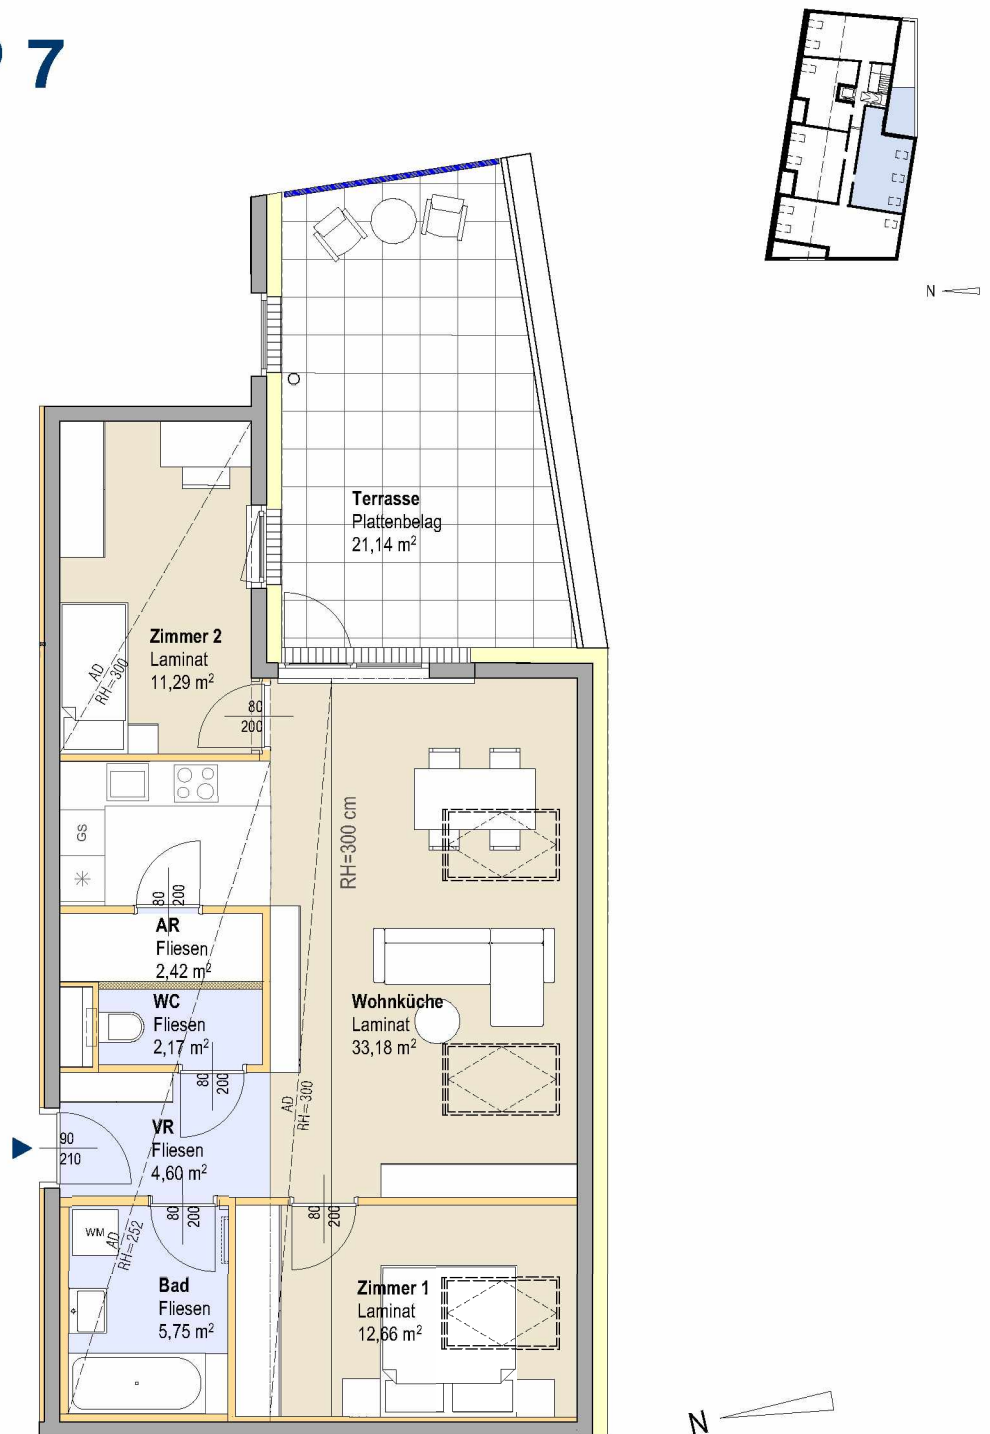

2. OBERGESCHOSS

Raumbezeichnung	Wohnnutzfläche
Abstellraum	2,42 m²
Bad	5,75 m²
Vorraum	4,60 m²
WC	2,17 m²
Wohnküche	33,18 m²
Zimmer 1	12,66 m²
Zimmer 2	11,29 m²
Wohnnutzfläche	72,07 m²

Terrasse	21,14 m²
Einlagerungsraum	7,88 m²
Anzahl Stellplätze	2

Mauerwerk	Laminat
Dämmung	Fliesen
Trockenbau	Installationswand anpassbarer Wohnbau