


SITUATION, M:1:750

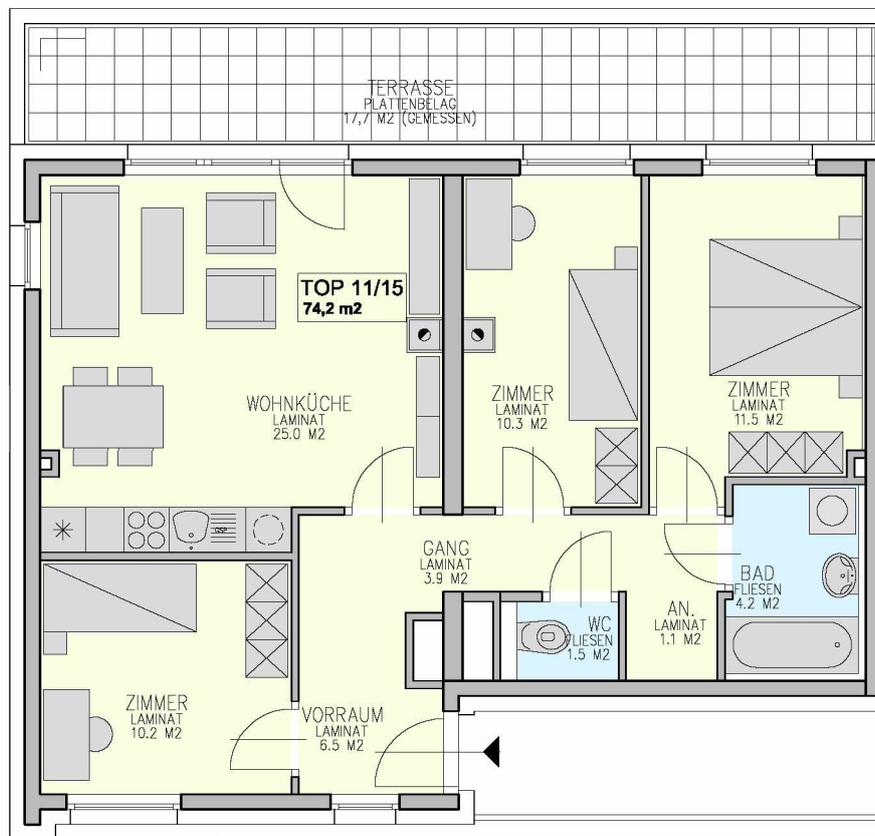

**DACHGESCHOSS**

**STIEGE 11 / WOHNUNG TOP 15**

Wohnfläche: 74,20 m<sup>2</sup>  
 Terrasse 17,70 m<sup>2</sup>  
 Kellerabteil: 7,80 m<sup>2</sup>  
 1 PKW-Garagestellplatz

- BODENBELAG 1  
(LAMINAT), TROCKENRÄUME
- BODENBELAG 2  
(LAMINAT, FLIESEN), NASSRÄUME
- MWK./WÄNDE

Die dargestellten Einrichtungsgegenstände gehören nicht zur Wohnungsausstattung; sie dienen nur als Einrichtungsvorschlag.  
 Gestalterische und technische Änderungen vorbehalten!

Maßstab 1:100

