



NÖSTA - SCHWARZAU I-2

2656 SCHWARZAU AM STEINFELD, MARIENSIEDLUNG

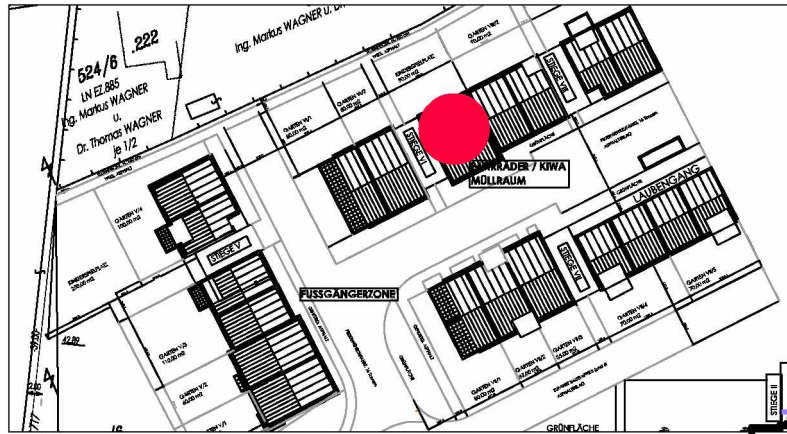

SITUATION, M:1:1000

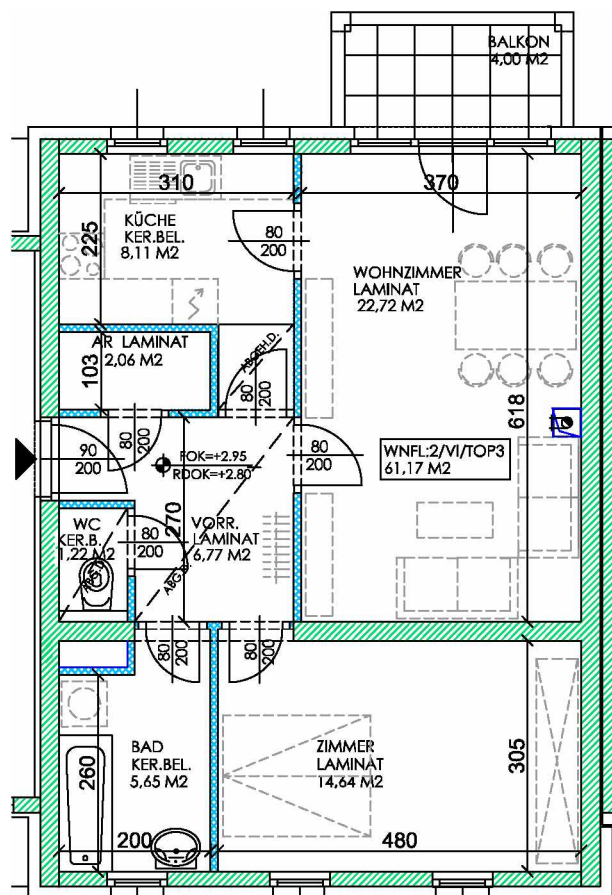


OBERGESCHOSS

STIEGE 6 / WOHNUNG TOP 3

Wohnfläche: 61,17 m²
 Balkon: 4,00 m²
 Keller: 6,50 m²

Die dargestellten Einrichtungsgegenstände gehören nicht zur Wohnungsausstattung; sie dienen nur als Einrichtungsvorschlag.
 Gestalterische und technische Änderungen vorbehalten!

Maßstab 1:100

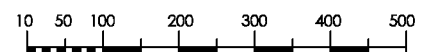

Stand: 09.05.2014

ARGE ARCHITEKTEN PLUHARZ - SAGAISCHEK

Arch. Dipl.-Ing. Friedrich PLUHARZ, 1140 WIEN, Beckmannsgasse 8
 Arch. Dipl.-Ing. Mag. Franz SAGAISCHEK, 3011 PURKERSDORF, Tullnerbachstraße 67