



NÖSTA - SCHWARZAU I-2
2656 SCHWARZAU AM STEINFELD, MARIENSIEDLUNG

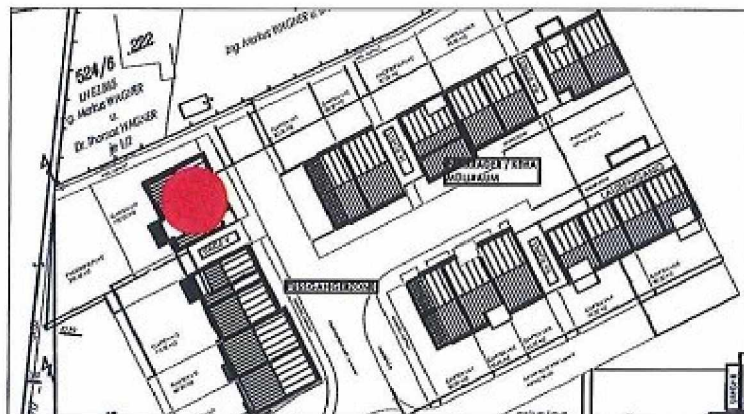

SITUATION, M:1:1000

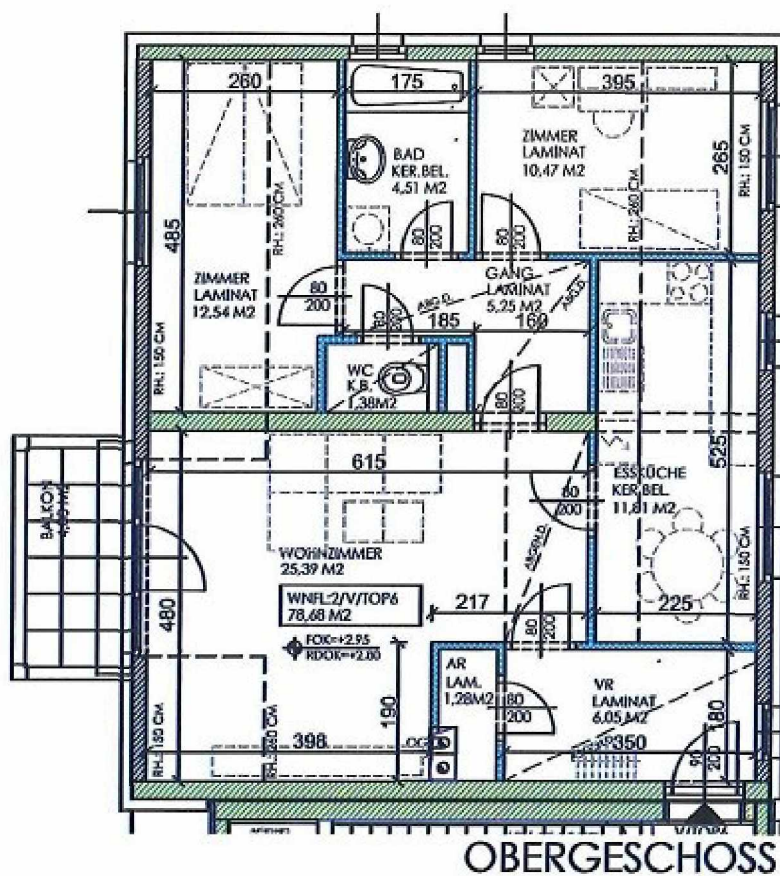

OBERGESCHOSS

STIEGE 5 / WOHNUNG TOP 6

Wohnfläche: 78,68 m²
Balkon: 4,00 m²
Keller: 4,00 m²

Die dargestellten Einrichtungsgegenstände gehören nicht zur Wohnungsausstattung; sie dienen nur als Einrichtungsvorschlag.
Gestalterische und technische Änderungen vorbehalten!

Maßstab 1:100

Stand: 09.05.2014

