


LAGEPLAN

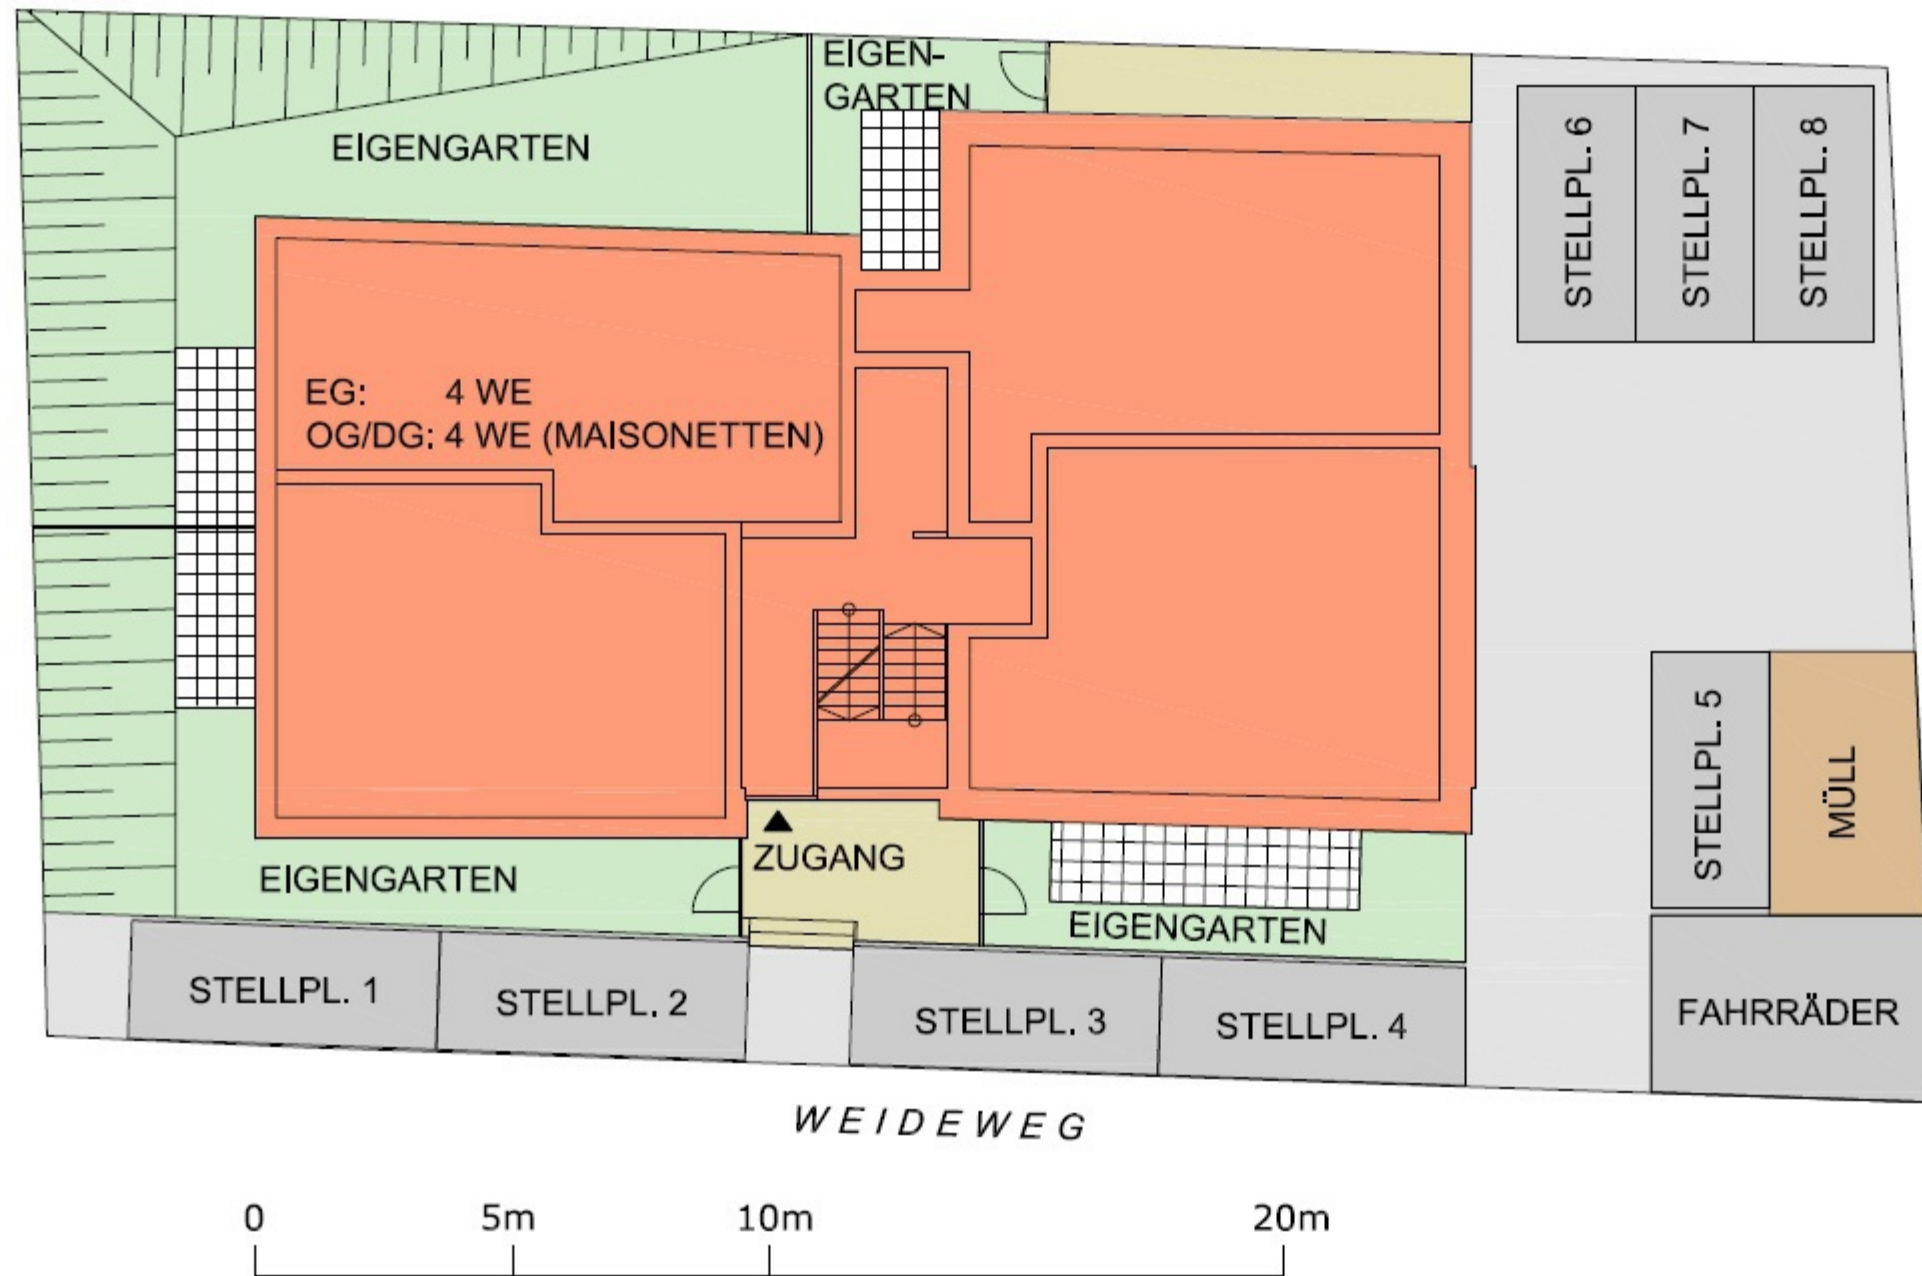

WOHNHAUS
PRESSBAUM

LEGENDE:

WOHNUNGEN

NEBENRÄUME

EIGENGARTEN

GEHWEG

FAHRBAHN

STELLPLÄTZE

MASSTAB
M 1:200

DATUM
26.09.2011

STATUS
PROSPEKT

PLANINHALT
LAGEPLAN