
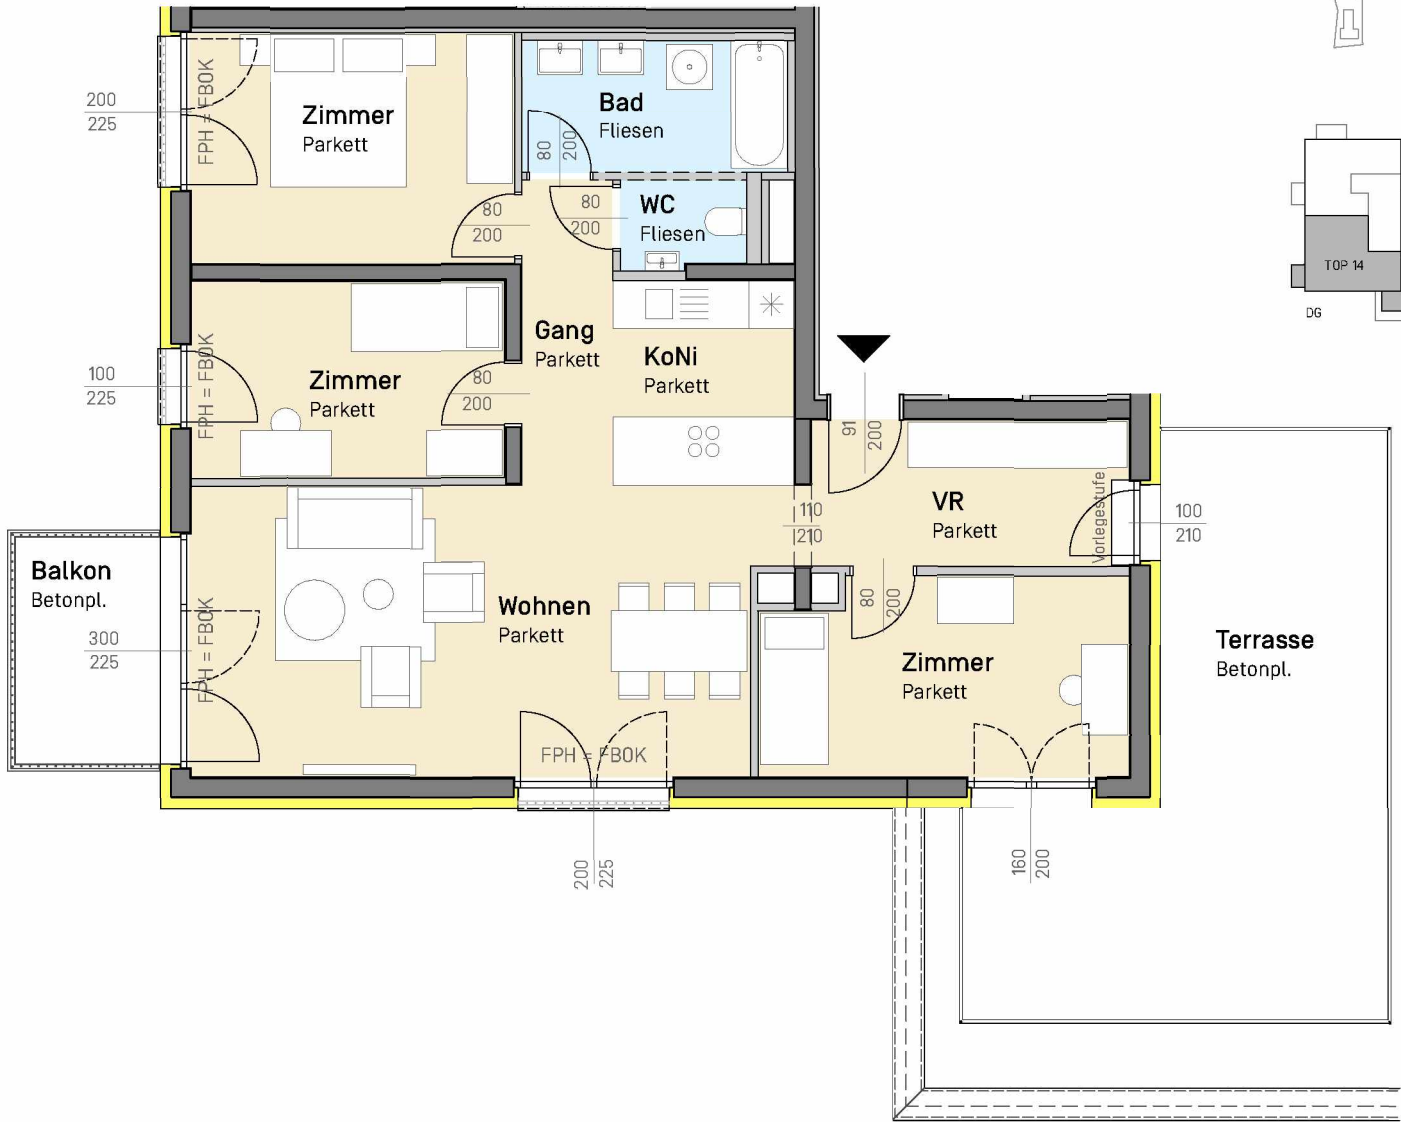


H6_TOP 14

Wohnnutzfläche: 92,92 m²

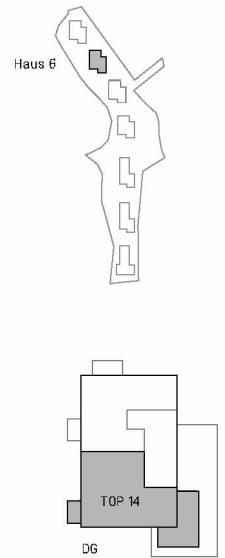

- Parkett
- Fliesen
- Mauerwerk/Stahlbeton
- Leichtbau
- Wärmedämmung

TOP 14
Haus 6
DG
TYP G - 4 Zimmer

Wohnen	29,09 m ²	Balkon	5,79 m ²
Zimmer	13,02 m ²	Terrasse	30,67 m ²
Zimmer	12,55 m ²	Einlagerungsraum	10,51 m ²
Zimmer	10,78 m ²		
Vorraum	8,10 m ²		
Kochnische	6,48 m ²		
Bad	6,16 m ²		
Gang	4,83 m ²		
WC	1,91 m ²		
Wohnnutzfläche	92,92 m²		

