
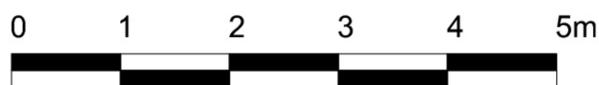
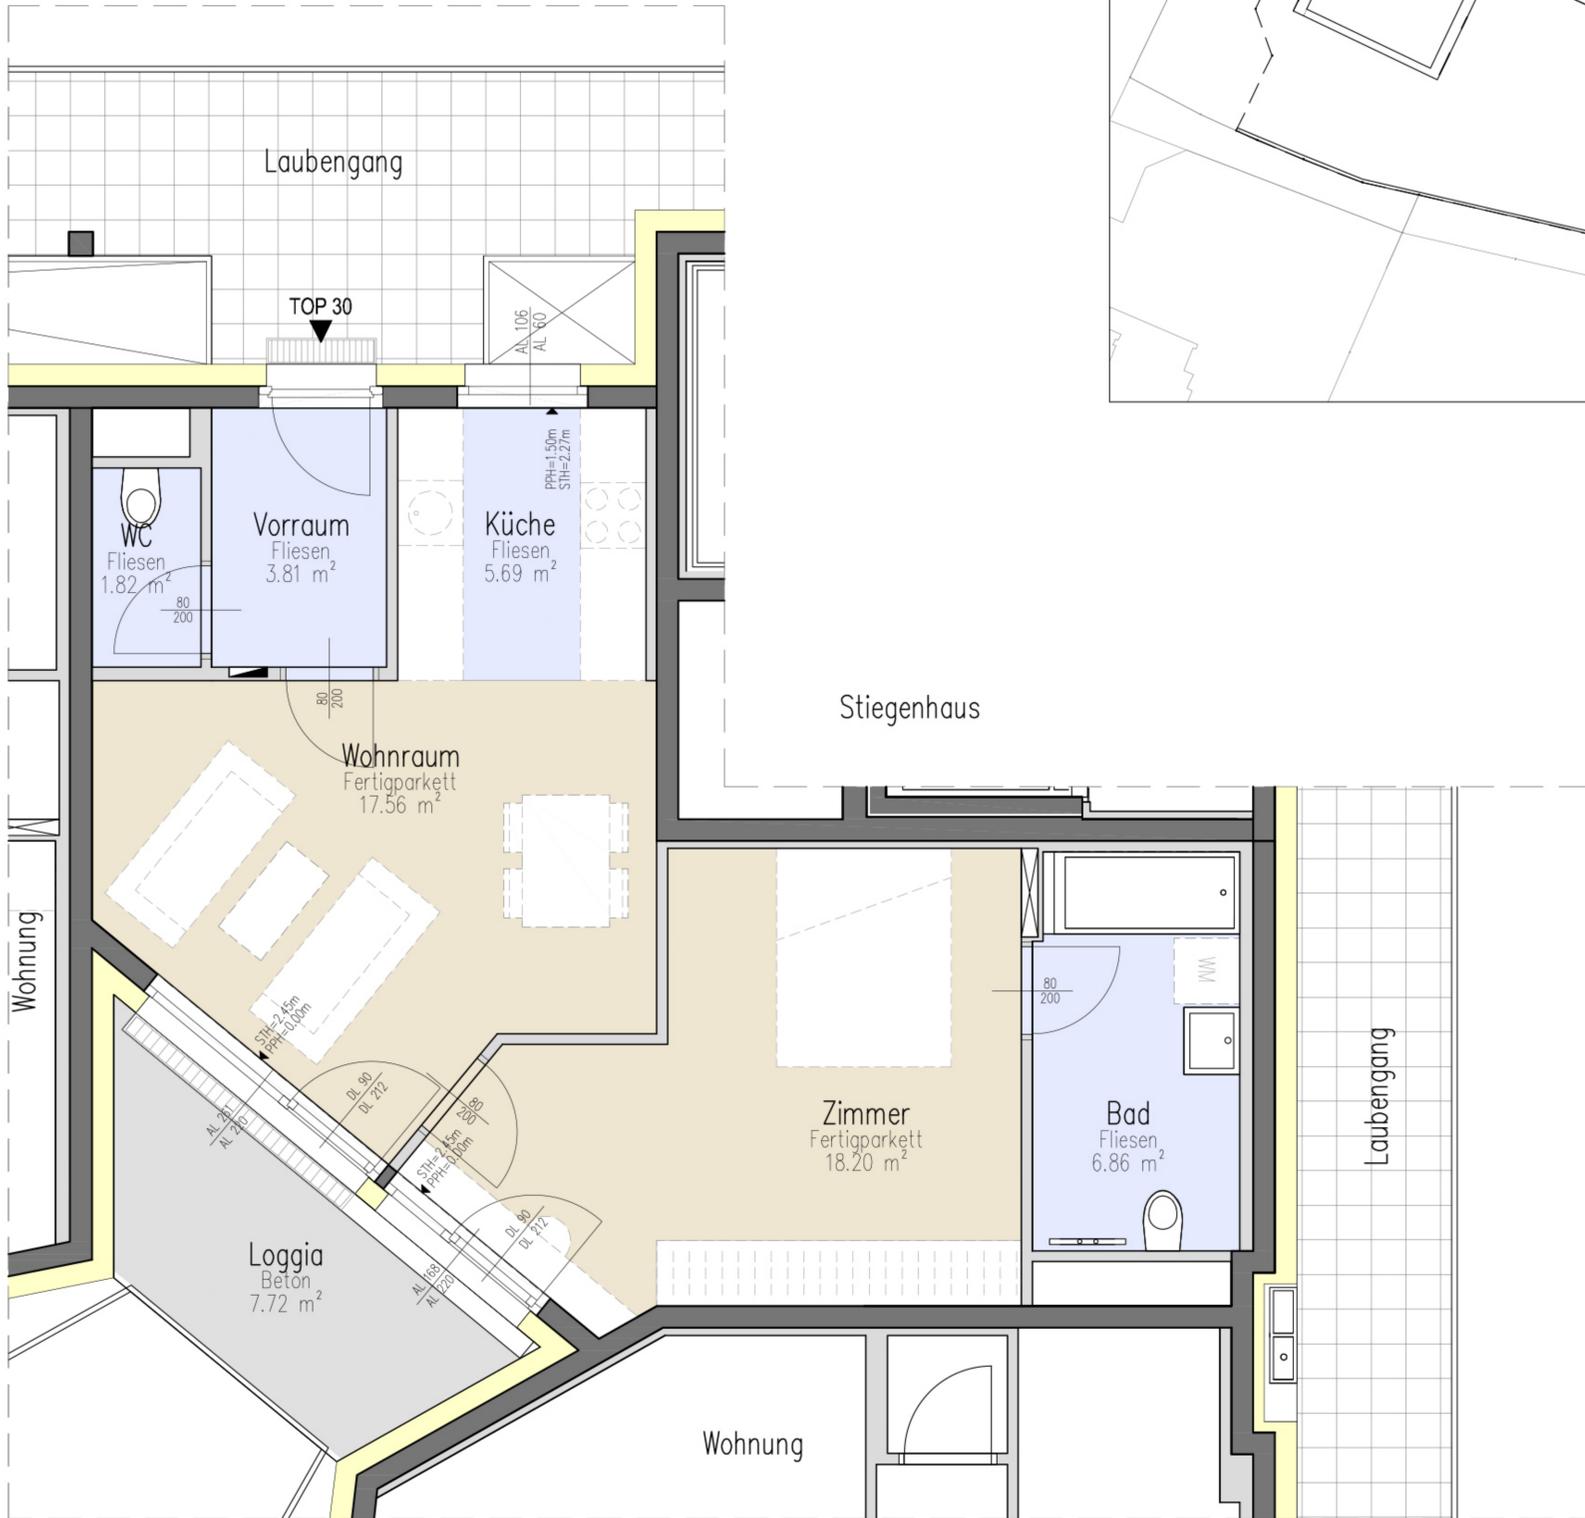
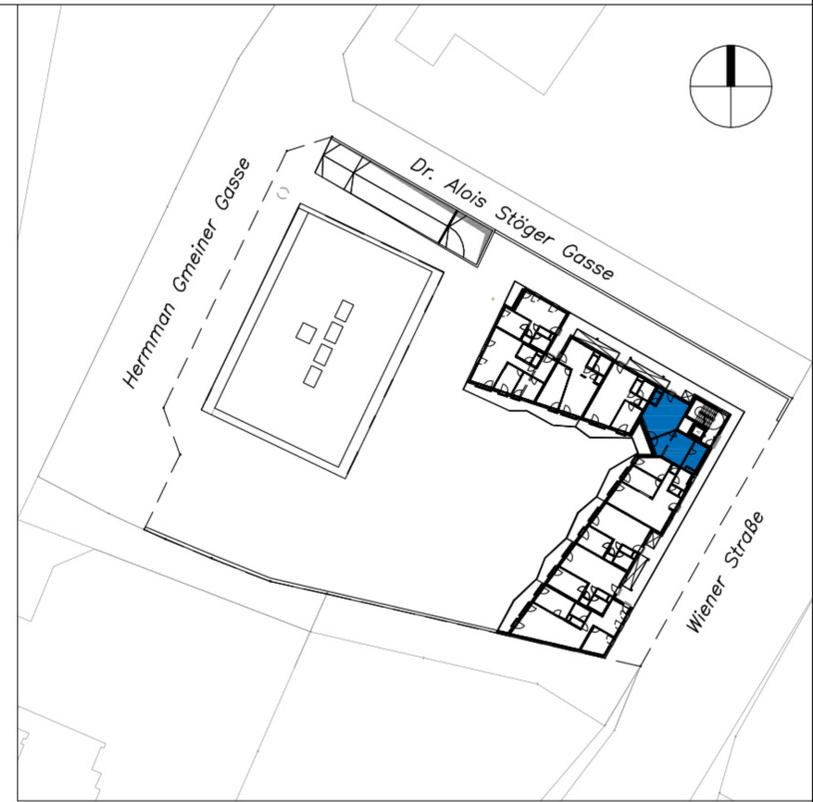


TOP 30

3. OBERGESCHOSS

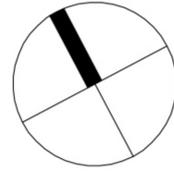

- BETON
- GK-WAND
- ZIEGEL
- GARTEN
- DÄMMUNG
- PARKETT
- FLIESEN
- BETONPLATTE

3. OBERGESCHOSS

Raumbezeichnung	Wohnnutzfläche
Vorraum	3.81 m ²
Wohnraum	17.56 m ²
Küche	5.69 m ²
Zimmer	18.20 m ²
WC	1.82 m ²
Bad/WC	6.86 m ²
Gesamt Wohnnutzfläche:	53.94 m²

UNTERGESCHOSS :

Raumbezeichnung	Wohnnutzfläche
AR	3.28 m ²
PKW-Stellplatz	Nr.32

AUßENRAUM :

Loggia	7.72 m ²
--------	---------------------